


ΠΑΡΑΛΛΗΛΕΣ ΕΚΔΗΛΩΣΕΙΣ

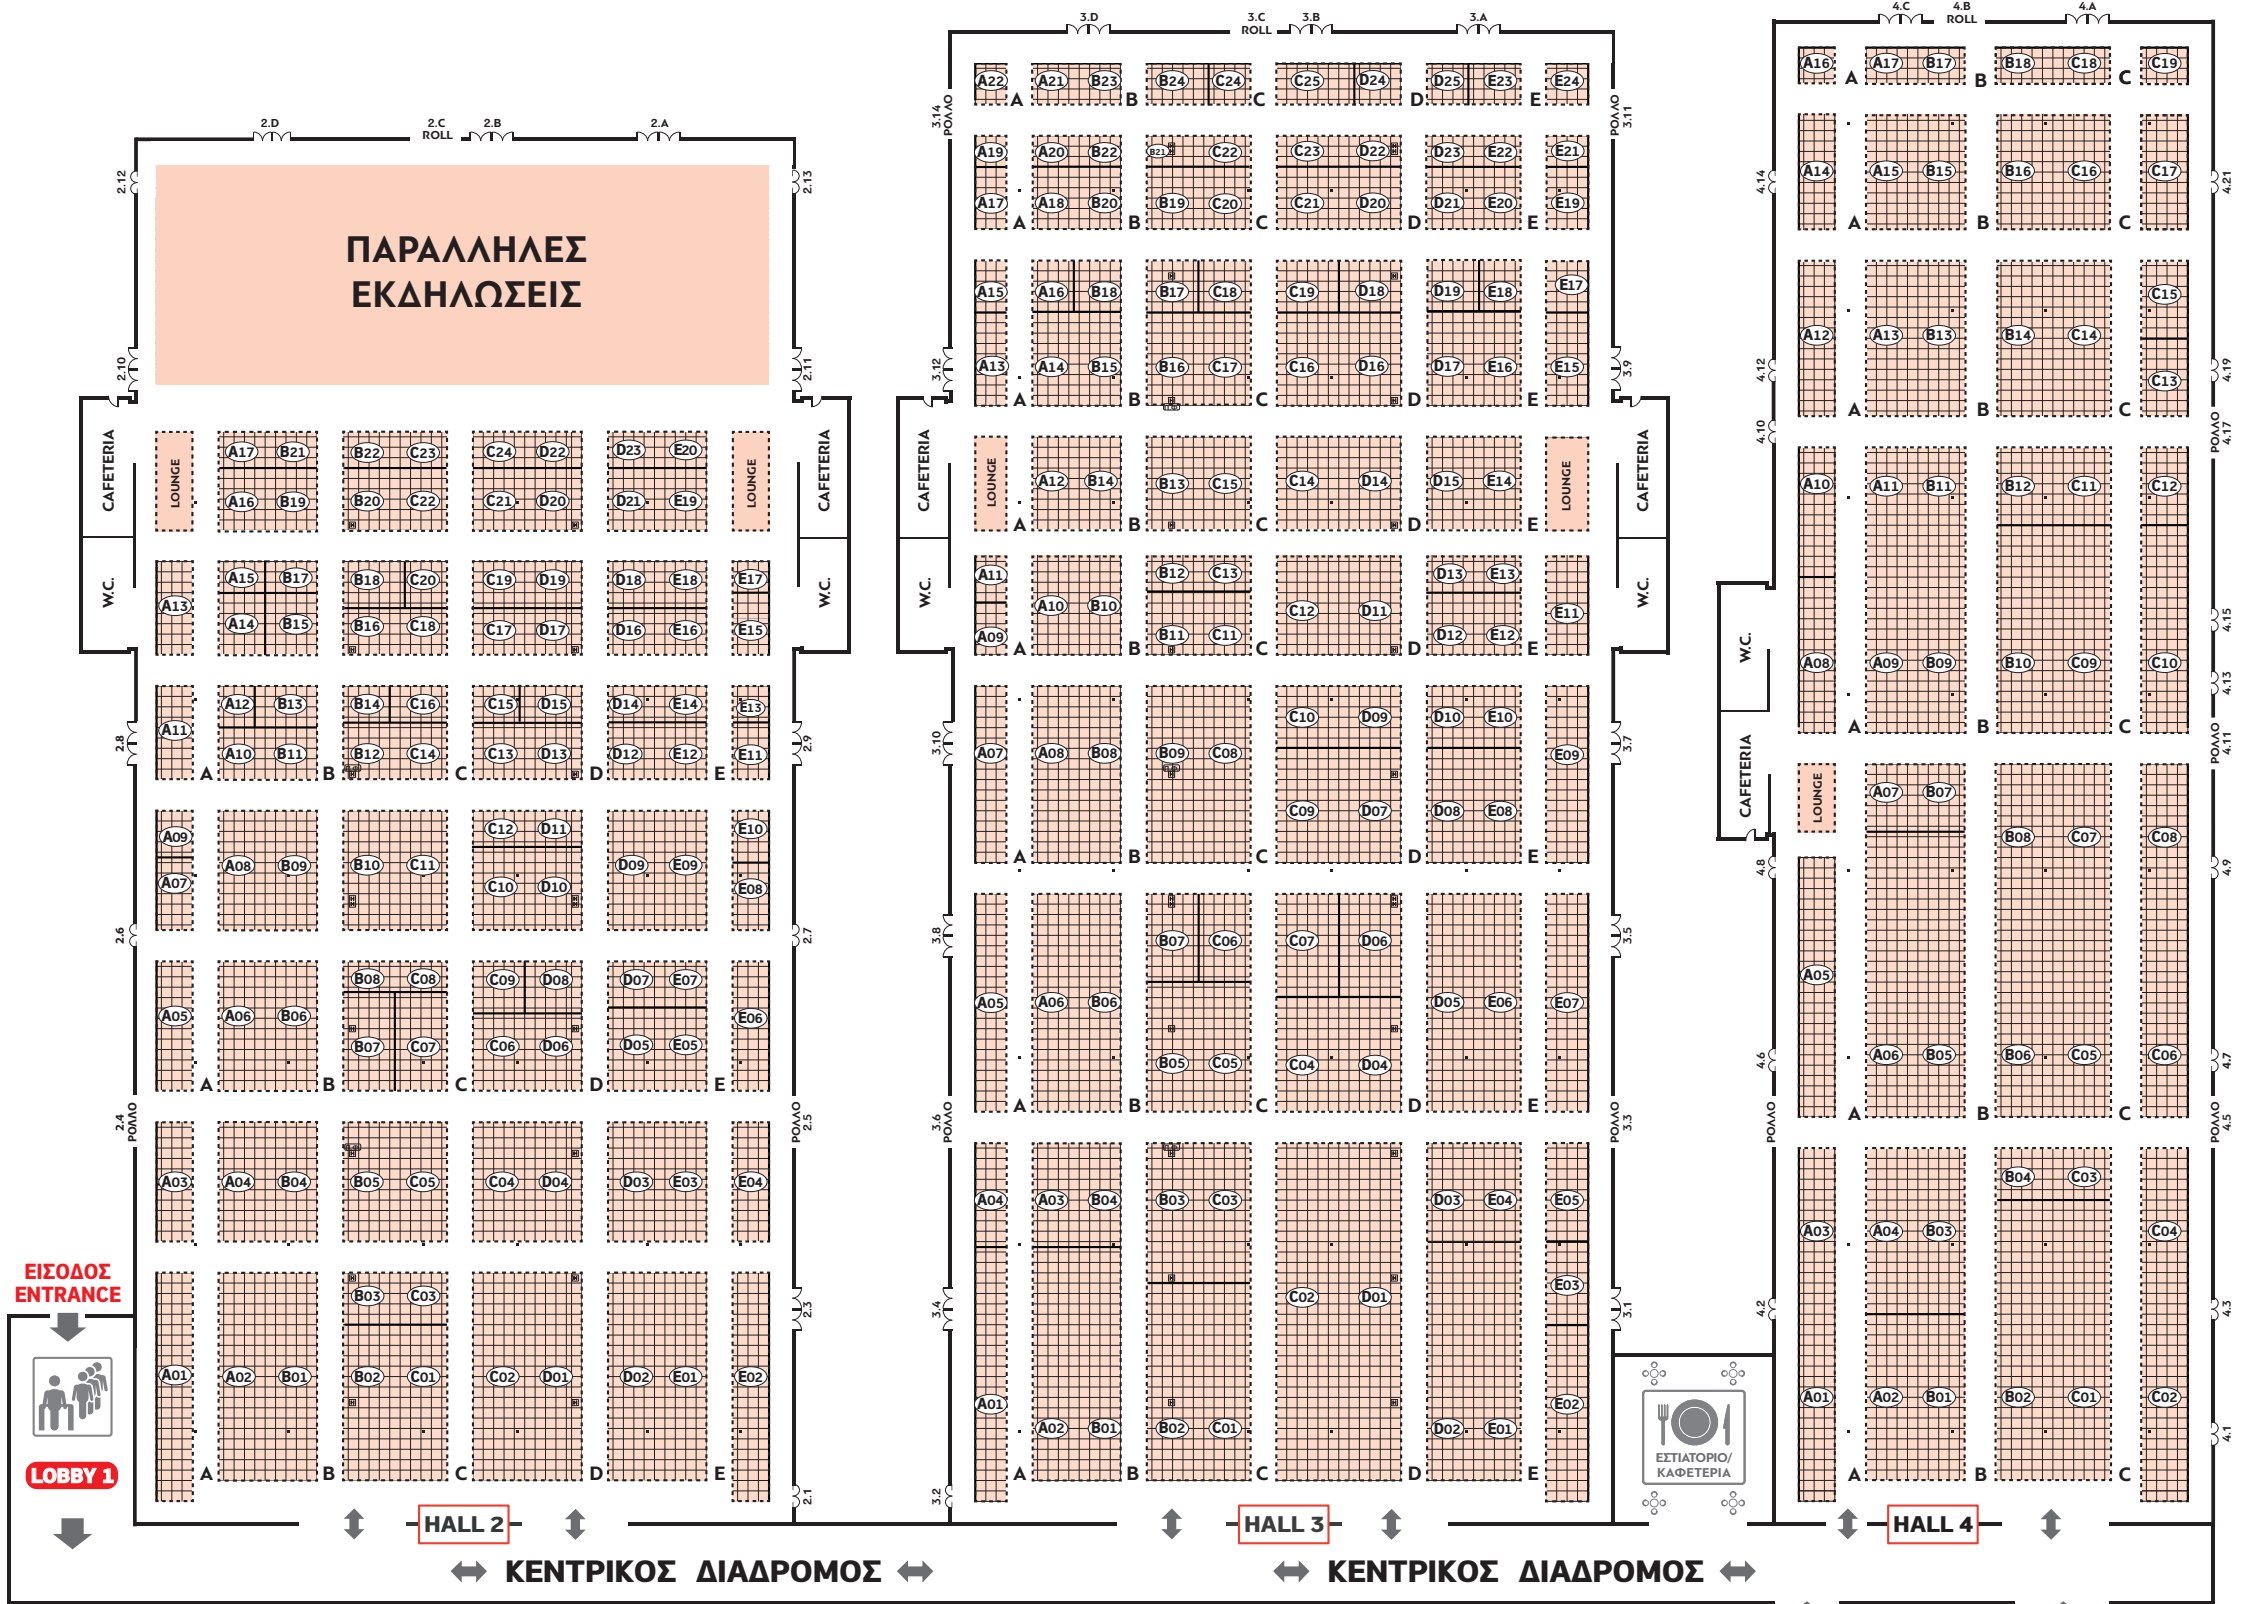

**ΕΙΣΟΔΟΣ
ENTRANCE**

LOBBY 1

HALL 2

HALL 3

HALL 4

ΚΕΝΤΡΙΚΟΣ ΔΙΑΔΡΟΜΟΣ

ΚΕΝΤΡΙΚΟΣ ΔΙΑΔΡΟΜΟΣ

LOBBY 2

ΕΙΣΟΔΟΣ

ΣΥΝΕΔΡΙΑΚΕΣ
ΑΙΘΟΥΣΕΣ

PRESS
OFFICE
VIP
LOUNGE
ΓΡΑΦΕΙΑ
ΟΡΓΑΝΩΤΩΝ

ΕΣΤΙΑΤΟΡΙΟ/
ΚΑΦΕΤΕΡΙΑ